PIANTA PIANO TERRA

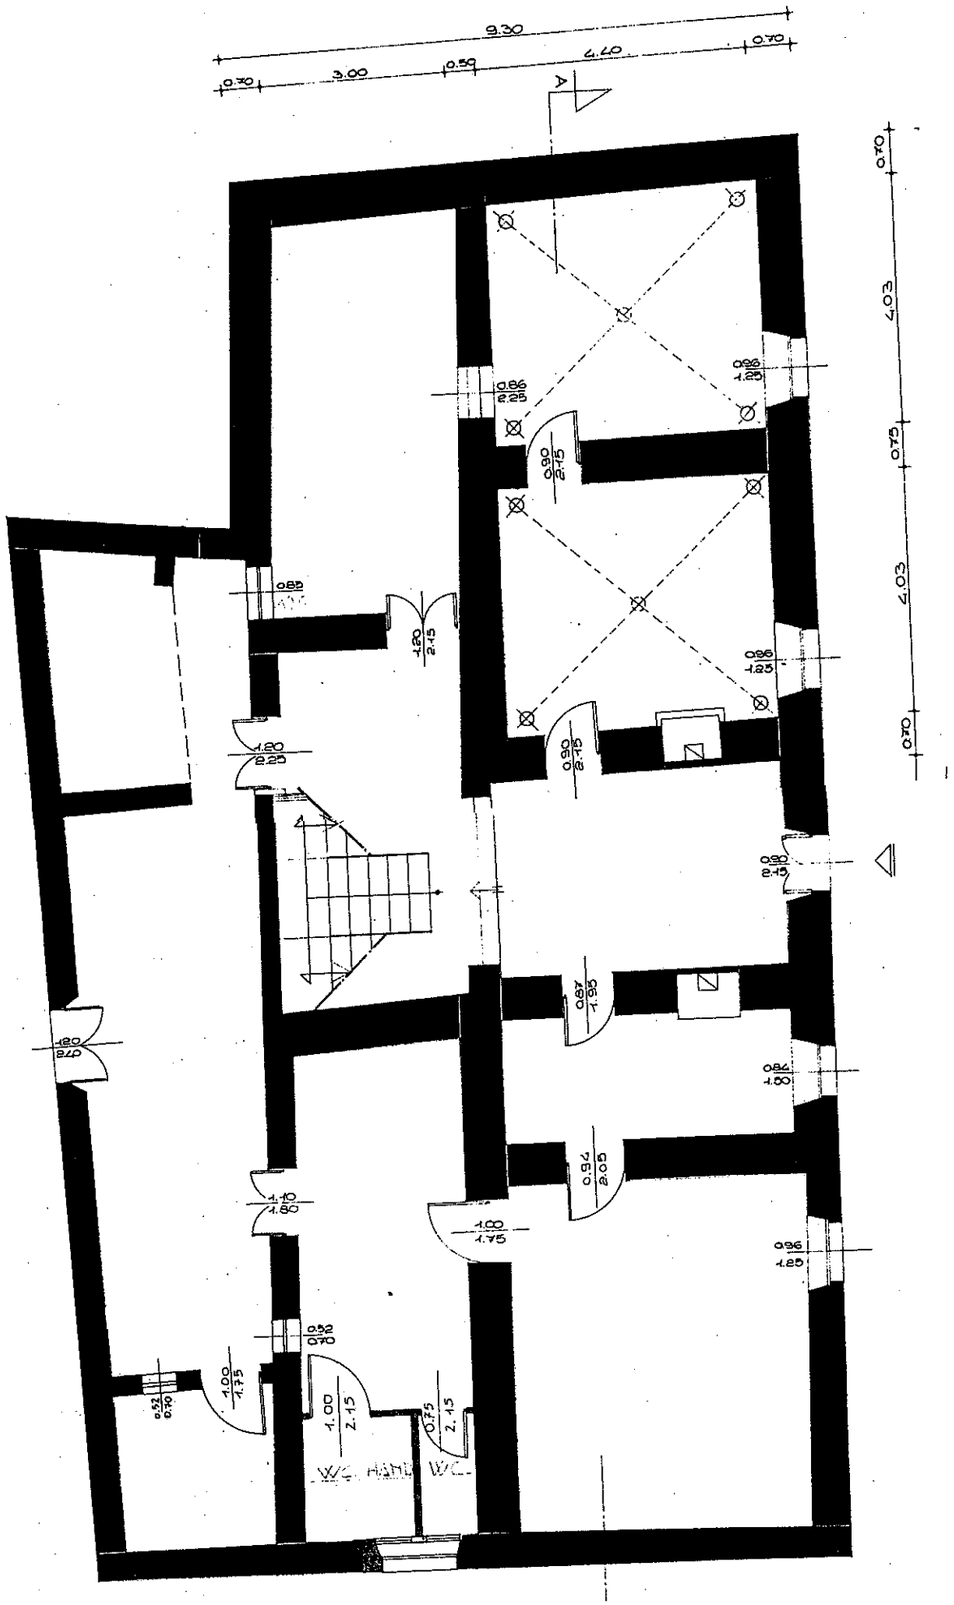

PIANTA PIANO PRIMO

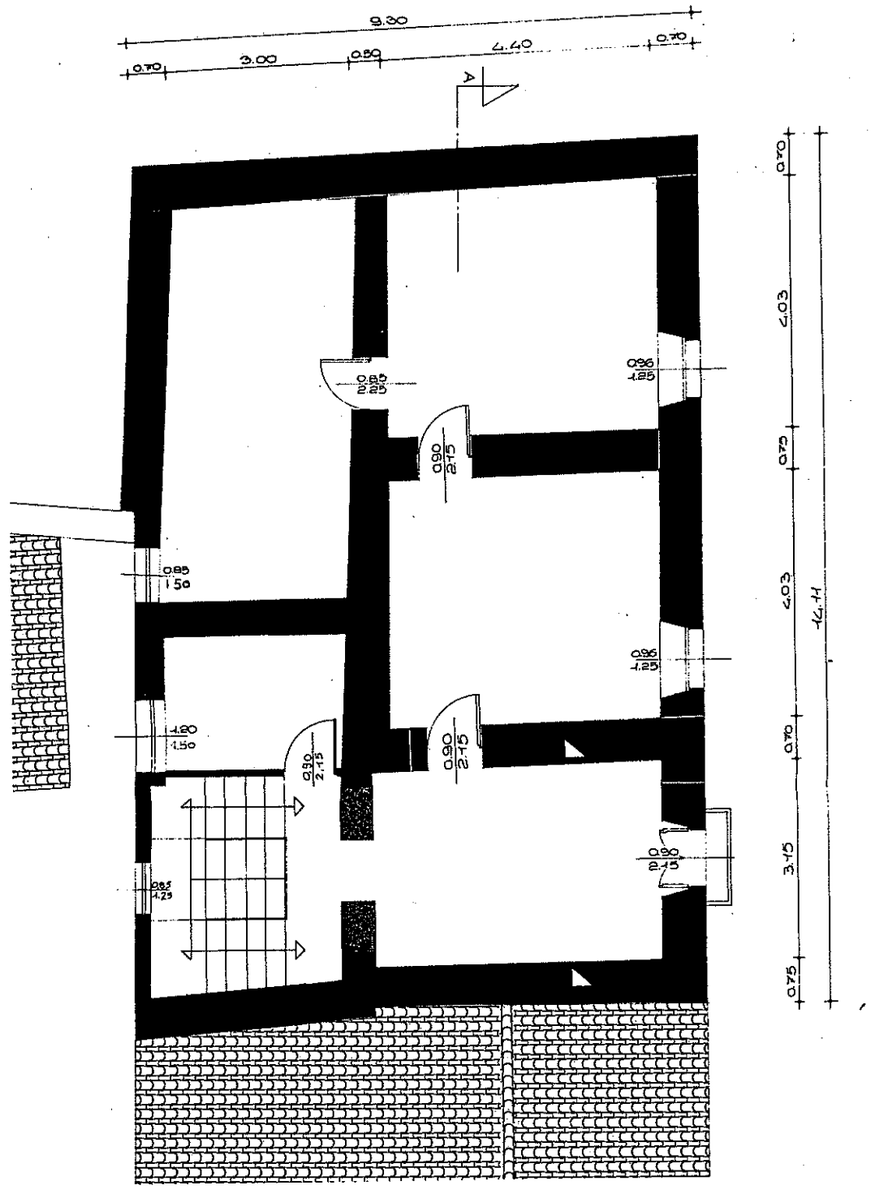

ARCHIVIO STORICO

MQ 280